







Architecte Baudoin sas  
40 place Augereau  
77610 la Houssaye en Brie  
N° ordre des architectes :  
idfS01938 et S10999



SNC FP CAVA DEVELOPPEMENT  
37 Avenue Pierre 1er de Serbie  
75008 PARIS  
RCS PARIS 898 730 168



<b>DEMANDE DE PERMIS DE CONSTRUIRE</b>		<b>CONSTRUCTION D'UN ENTREPOT LOGISTIQUE ET SES BUREAUX</b>		<b>PC: 5</b> date: juin 2021 -annexes échelle:
 ZAC des Hauts Banquets - 84 300 CAVAILLON Communauté d'agglomération Lubéron Monts de Vaucluse	ARCHITECTE : BAUDOIN SAS 40 place du Maréchal Augereau 77 610 LA HOUSSAYE EN BRIE TEL: 06.16.90.50.29	PLAN ET FACADES DES LOCAUX ANNEXES		AMENAGEUR-PROMOTEUR: FP CAVA DEVELOPPEMENT 37 Avenue Pierre 1er de SERBIE 75 008 PARIS TEL: 01.44.94.94.50 

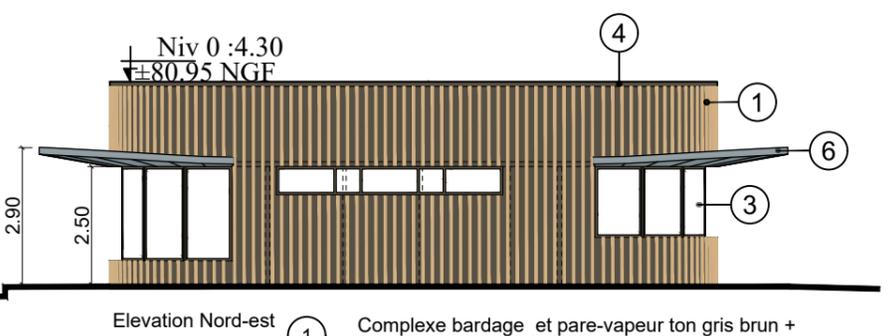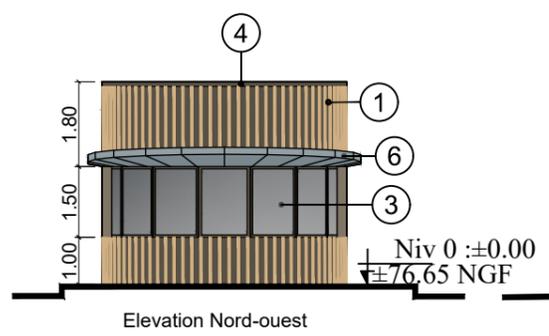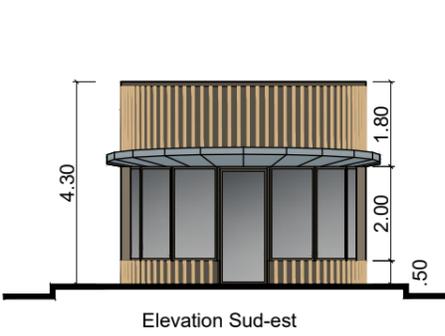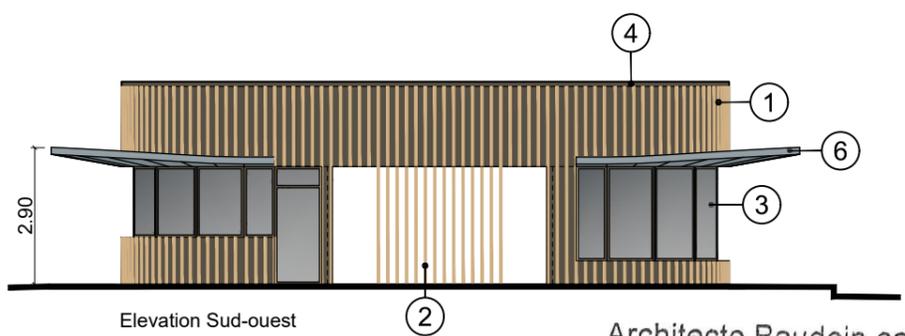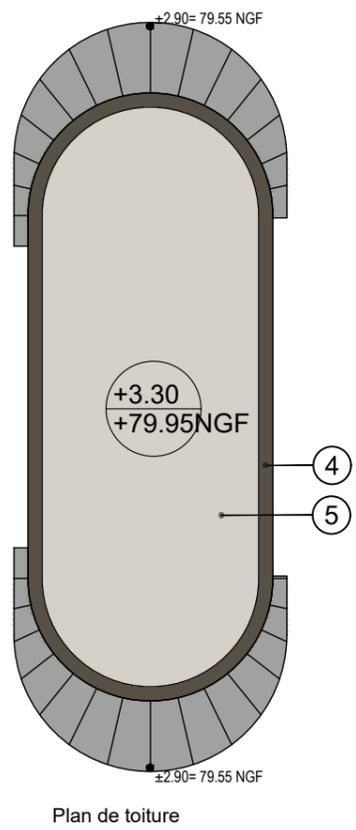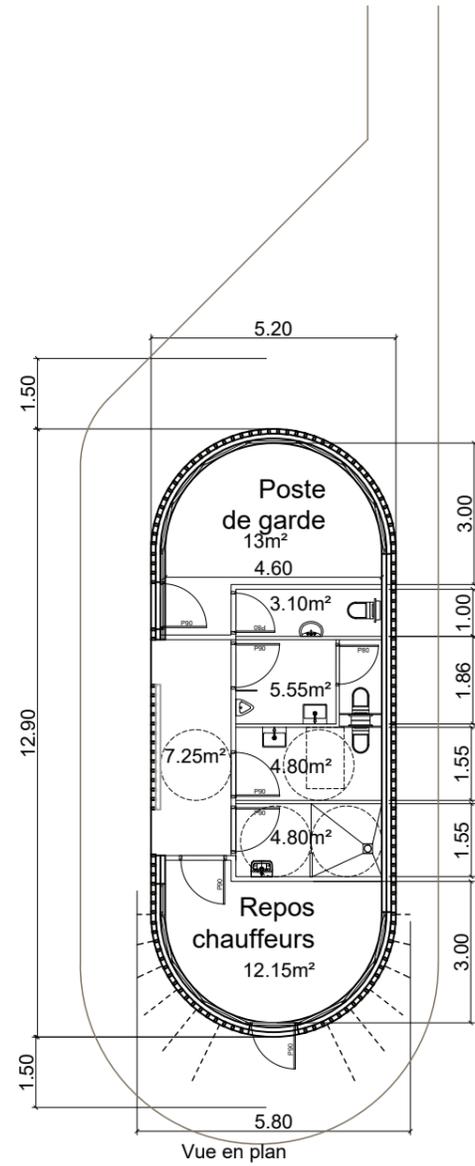

Architecte Baudoin sas  
 40 place Augereau  
 77610 la Houssaye en Brie  
 N° ordre des architectes :  
 idfS01938 et S10999  
*W. Baudoin*

SNC FP CAVA DEVELOPPEMENT  
 37 Avenue Pierre 1er de Serbie  
 75008 PARIS  
 RCS PARIS 898 780 168

- ① Complexe bardage et pare-vapeur ton gris brun + parement tasseaux bois ton naturel pose verticale
- ② Parement tasseaux bois ton naturel pose verticale posé sur structure métallique et formant claustra
- ③ Menuiseries métalliques laquées ton gris brun RAL 7013 et vitrage clair non réfléchissant
- ④ Couvertine métallique laquée ton gris brun RAL 7013
- ⑤ Toiture béton + étanchéité finition gravillons ton gris clair
- ⑥ Marquise métallique laquée ton gris RAL 7000

**DEMANDE DE PERMIS DE CONSTRUIRE**

**CONSTRUCTION D'UN ENTREPOT LOGISTIQUE ET SES BUREAUX**

**PC:5-1** date: juin 2021  
 échelle: 1/150






ZAC des Hauts Banquets - 84 300 CAVAILLON  
 Communauté d'agglomération Lubéron Monts de Vaucluse

ARCHITECTE :  
 BAUDOIN SAS  
 40 place du Maréchal Augereau  
 77 610 LA HOUSSAYE EN BRIE  
 TEL: 06.16.90.50.29

PLAN ET FACADES POSTE DE GARDE

AMENAGEUR-PROMOTEUR:  
 FP CAVA DEVELOPPEMENT  
 37 Avenue Pierre 1er de SERBIE  
 75 008 PARIS  
 TEL: 01.44.94.94.50



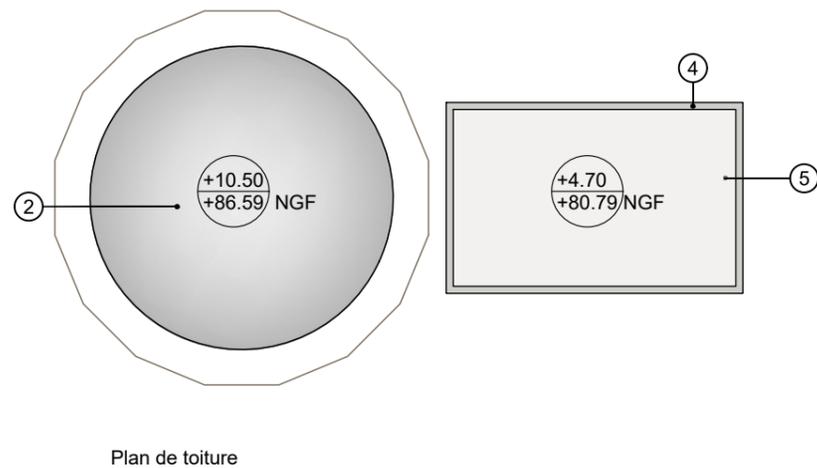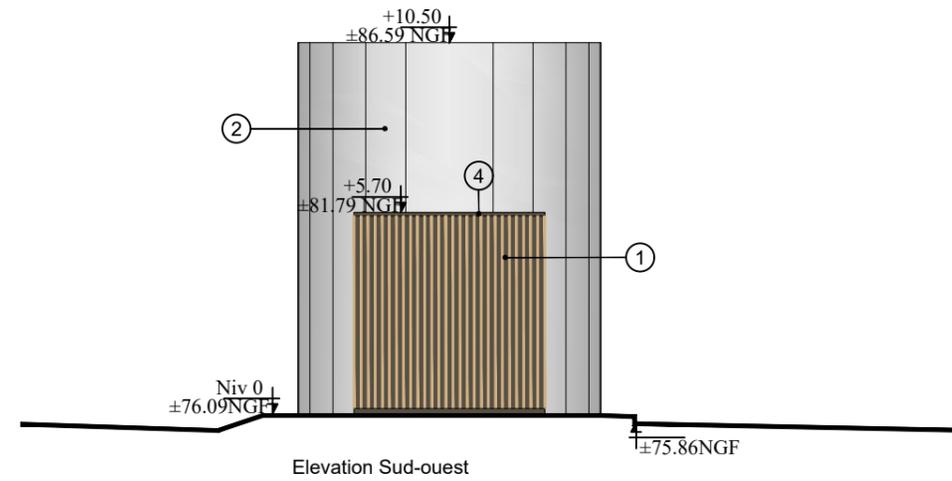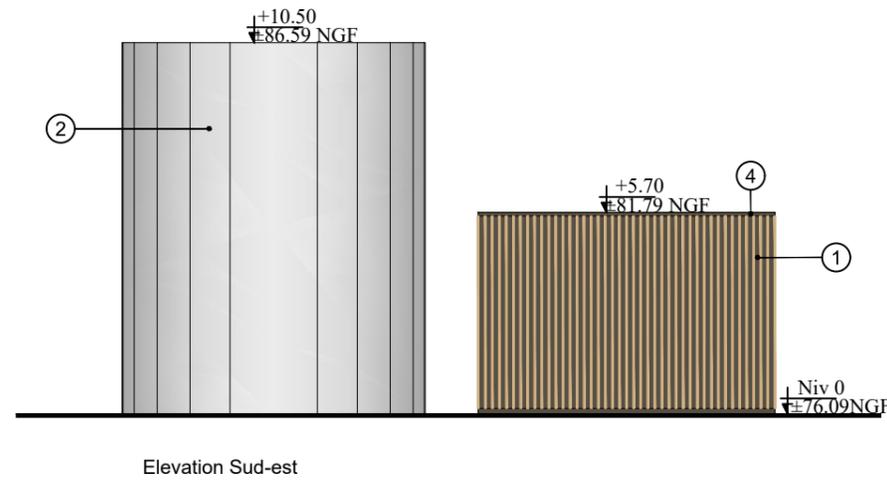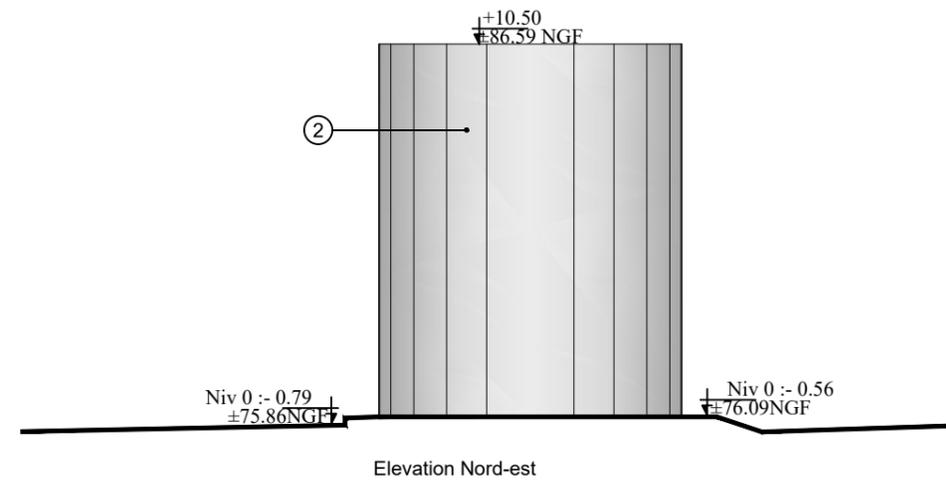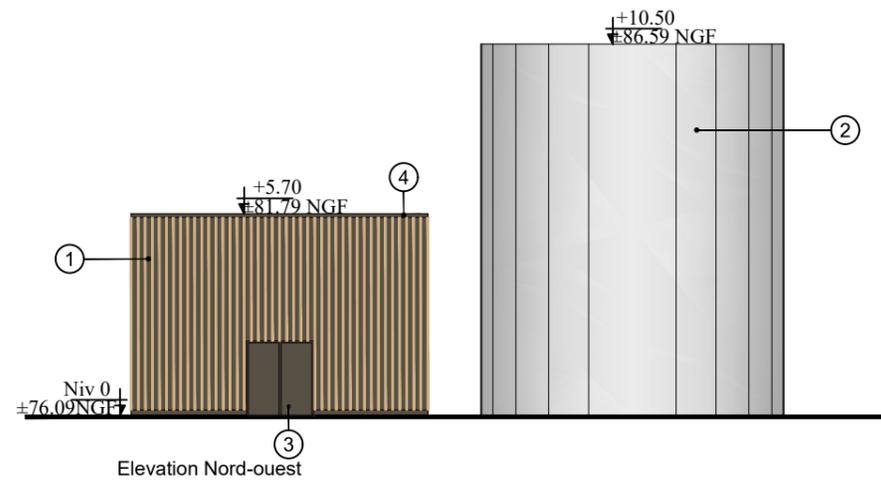

- ① Complexe bardage et pare-vapeur ton gris brun + parement tasseaux bois ton naturel pose verticale
- ② Cuve métallique ton acier galvanisé
- ③ Menuiseries métalliques laquées ton gris brun RAL 7013 et vitrage clair non réfléchissant
- ④ Couvertine métallique laquée ton gris brun RAL 7013
- ⑤ Toiture béton + étanchéité finition gravillons ton gris clair

Architecte Baudoin sas  
 40 place Augereau  
 77610 la Houssaye en Brie  
 N° ordre des architectes :  
 idfS01938 et S19999  
*W. Baudoin*

**SNC FP CAVA DEVELOPPEMENT**  
 37 Avenue Pierre 1er de Serbie  
 75008 PARIS  
 RCS PARIS 898 780 168

*[Signature]*

**DEMANDE DE PERMIS DE CONSTRUIRE**

**CONSTRUCTION D'UN ENTREPOT LOGISTIQUE ET SES BUREAUX**

**PC:5-2**

date: juin 2021  
 échelle: 1/200







**ZAC des Hauts Banquets - 84 300 CAVAILLON**  
 Communauté d'agglomération Lubéron Monts de Vaucluse

ARCHITECTE :  
 BAUDOIN SAS  
 40 place du Maréchal Augereau  
 77 610 LA HOUSSAYE EN BRIE  
 TEL: 06.16.90.50.29

FACADES LOCAL POMPE ET CUVE INCENDIE

AMENAGEUR-PROMOTEUR:  
 FP CAVA DEVELOPPEMENT  
 37 Avenue Pierre 1er de SERBIE  
 75 008 PARIS  
 TEL: 01.44.94.94.50



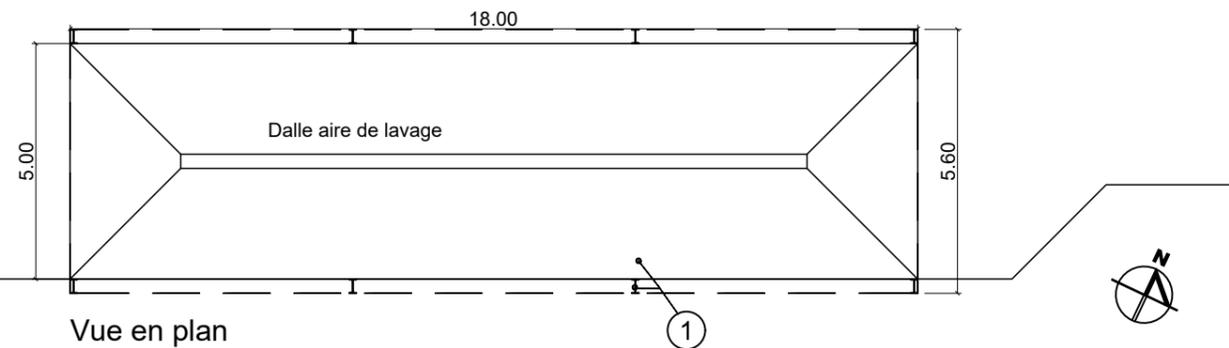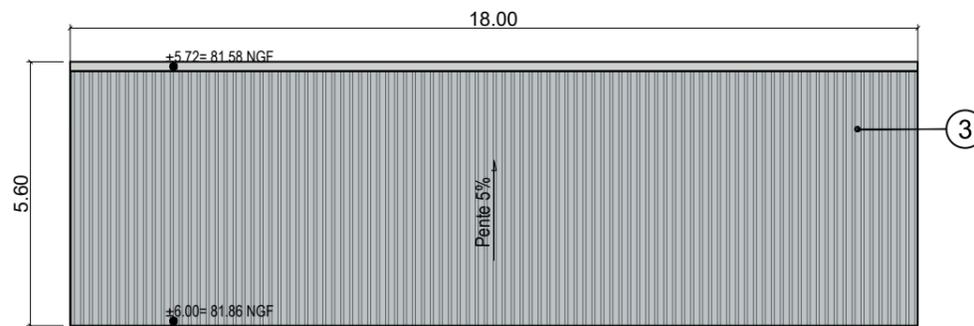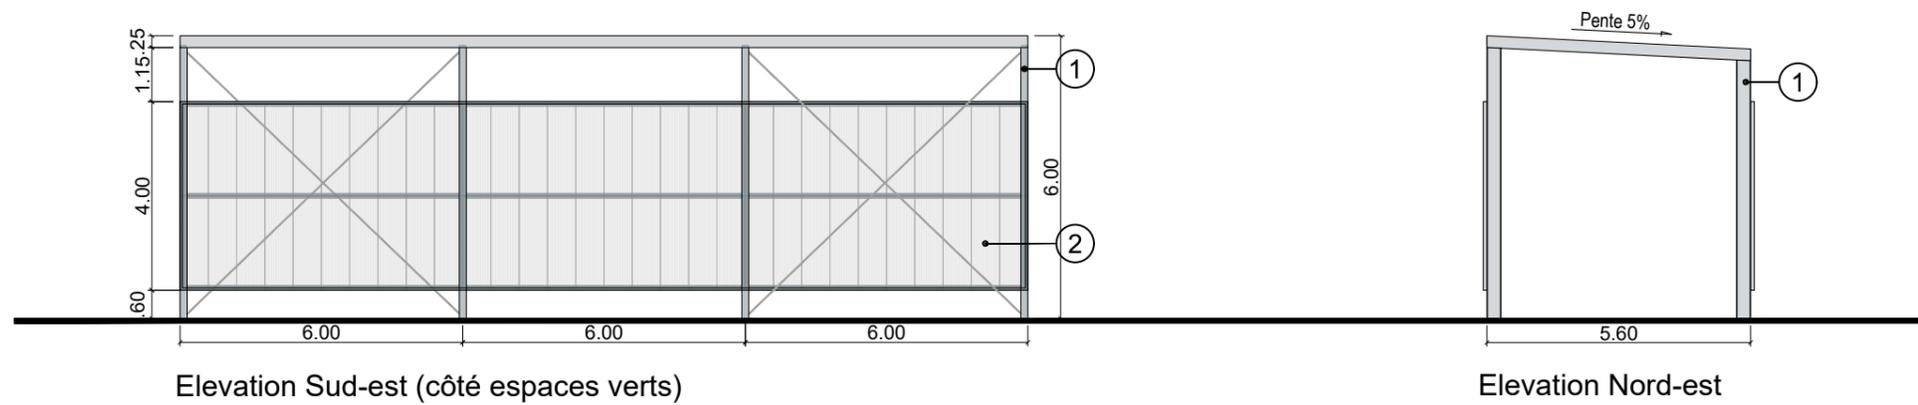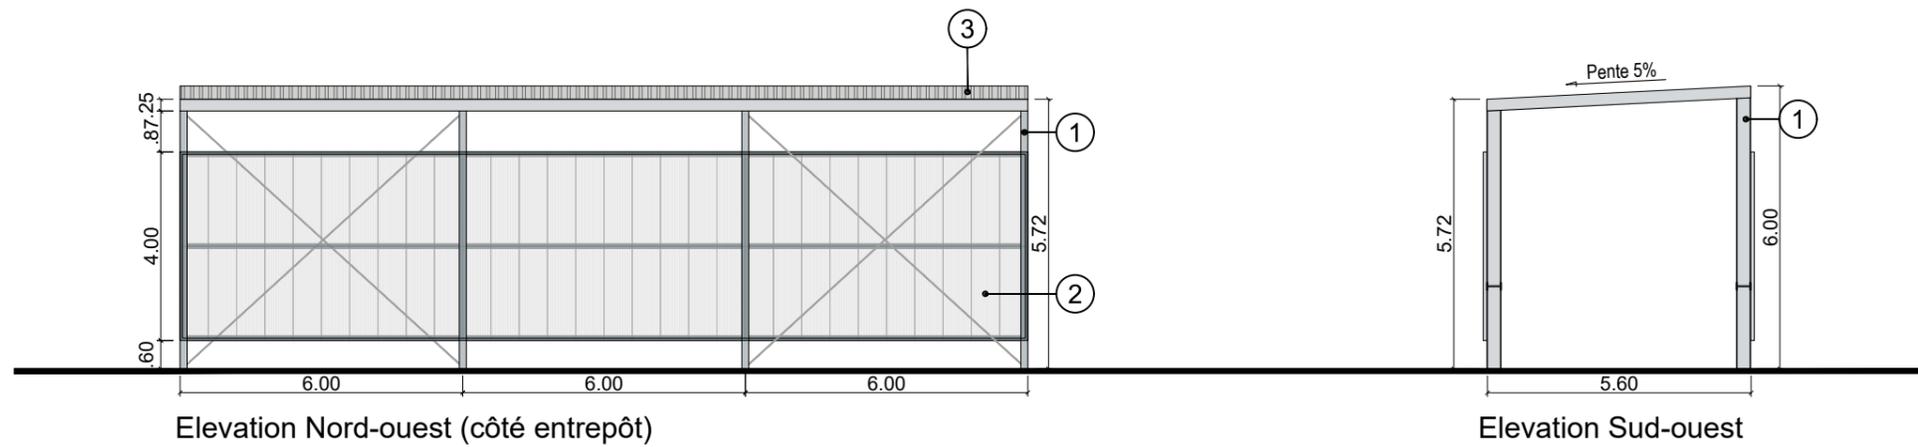

- ① Structure métallique acier galvanisé
- ② Panneaux danpalon ton blanc
- ③ Toiture métallique bac sec ton RAL 7000 couvertines et gouttières assorties

Architecte Baudoin sas  
 40 place Augereau  
 77610 la Houssaye en Brie  
 N° ordre des architectes :  
 idfS01938 et S19999

*W Baudoin*

**SNC FP CAVA DEVELOPPEMENT**  
 37 Avenue Pierre 1er de Serbie  
 75008 PARIS  
 RCS PARIS 898 780 168

*[Signature]*

**DEMANDE DE PERMIS DE CONSTRUIRE**

**CONSTRUCTION D'UN ENTREPOT LOGISTIQUE ET SES BUREAUX**

**PC:5-3** date: mai 2021  
 échelle: 1/150


**ZAC des Hauts Banquets - 84 300 CAVAILLON**  
 Communauté d'agglomération Lubéron Monts de Vaucluse

ARCHITECTE :  
 BAUDOIN SAS  
 40 place du Maréchal Augereau  
 77 610 LA HOUSSAYE EN BRIE  
 TEL: 06.16.90.50.29


PLAN ET FACADES AUVENT AIRE DE LAVAGE

AMENAGEUR-PROMOTEUR:  
 FP CAVA DEVELOPPEMENT  
 37 Avenue Pierre 1er de SERBIE  
 75 008 PARIS  
 TEL: 01.44.94.94.50


FP  
 FAUBOURG  
 PROMOTION  
 GROUPE I D E C

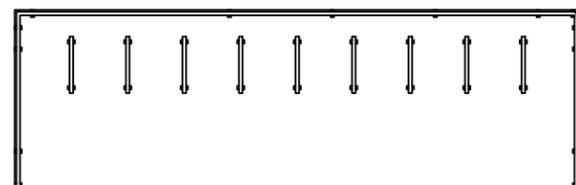

Vue en plan (16 velos ou 8 motos)

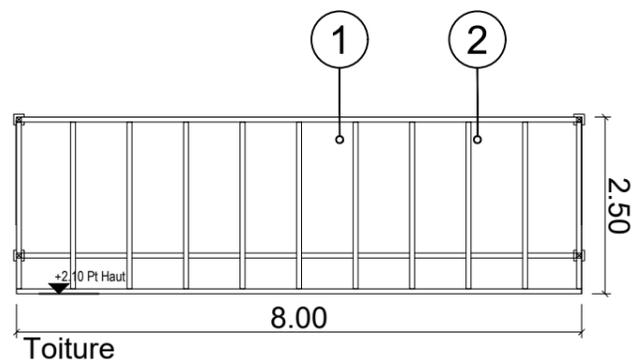


Toiture

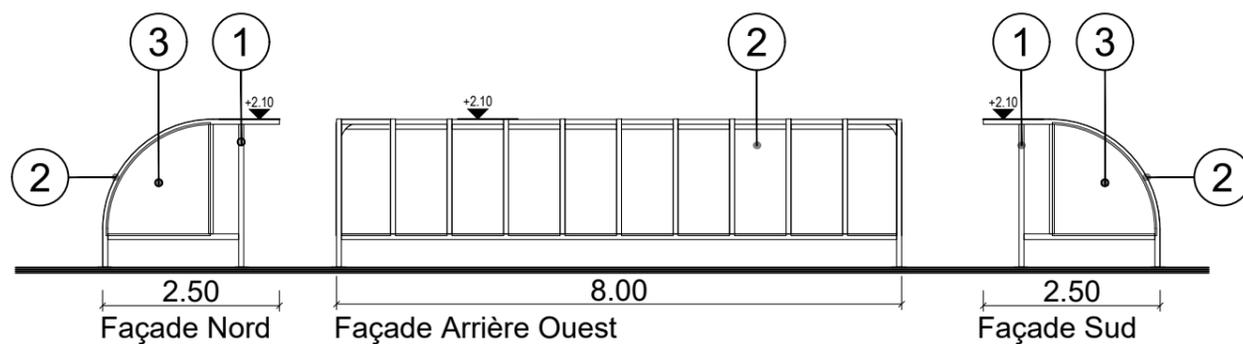

Façade Nord

Façade Arrière Ouest

Façade Sud

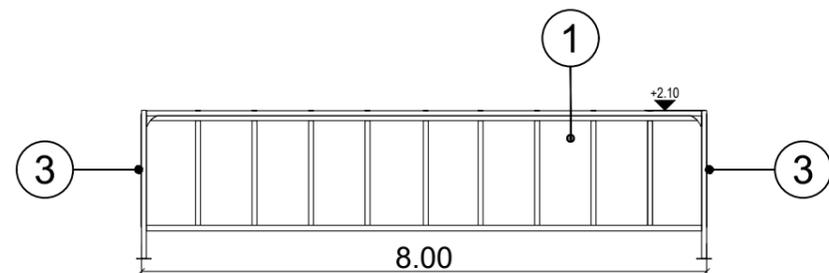

Façade Avant Est



- ① Ossature Bois Clair Mélèze et acier galvanisé laqué ton gris anthracite RAL 7016
- ② Toiture en plexiglass
- ③ Parois en verre trempé "sécurité" clair

Architecte Baudoin sas  
 40 place Augereau  
 77610 la Houssaye en Brie  
 N° ordre des architectes :  
 idfS01938 et S10999  
*W Baudoin*

SNC FP CAVA DEVELOPPEMENT  
 37 Avenue Pierre 1er de Serbie  
 75008 PARIS  
 RCS PARIS 898 730 168

*[Signature]*

DEMANDE DE PERMIS DE CONSTRUIRE

CONSTRUCTION D'UN ENTREPOT LOGISTIQUE ET SES BUREAUX

PC:5-4 date: juin 2021  
 échelle: 1/100

ZAC des Hauts Banquets - 84 300 CAVAILLON  
 Communauté d'agglomération Lubéron Monts de Vaucluse

ARCHITECTE :  
 BAUDOIN SAS  
 40 place du Maréchal Augereau  
 77 610 LA HOUSSAYE EN BRIE  
 TEL: 06.16.90.50.29

PLAN ET FACADES ABRI VELOS

AMENAGEUR-PROMOTEUR:  
 FP CAVA DEVELOPPEMENT  
 37 Avenue Pierre 1er de SERBIE  
 75 008 PARIS  
 TEL: 01.44.94.94.50

